


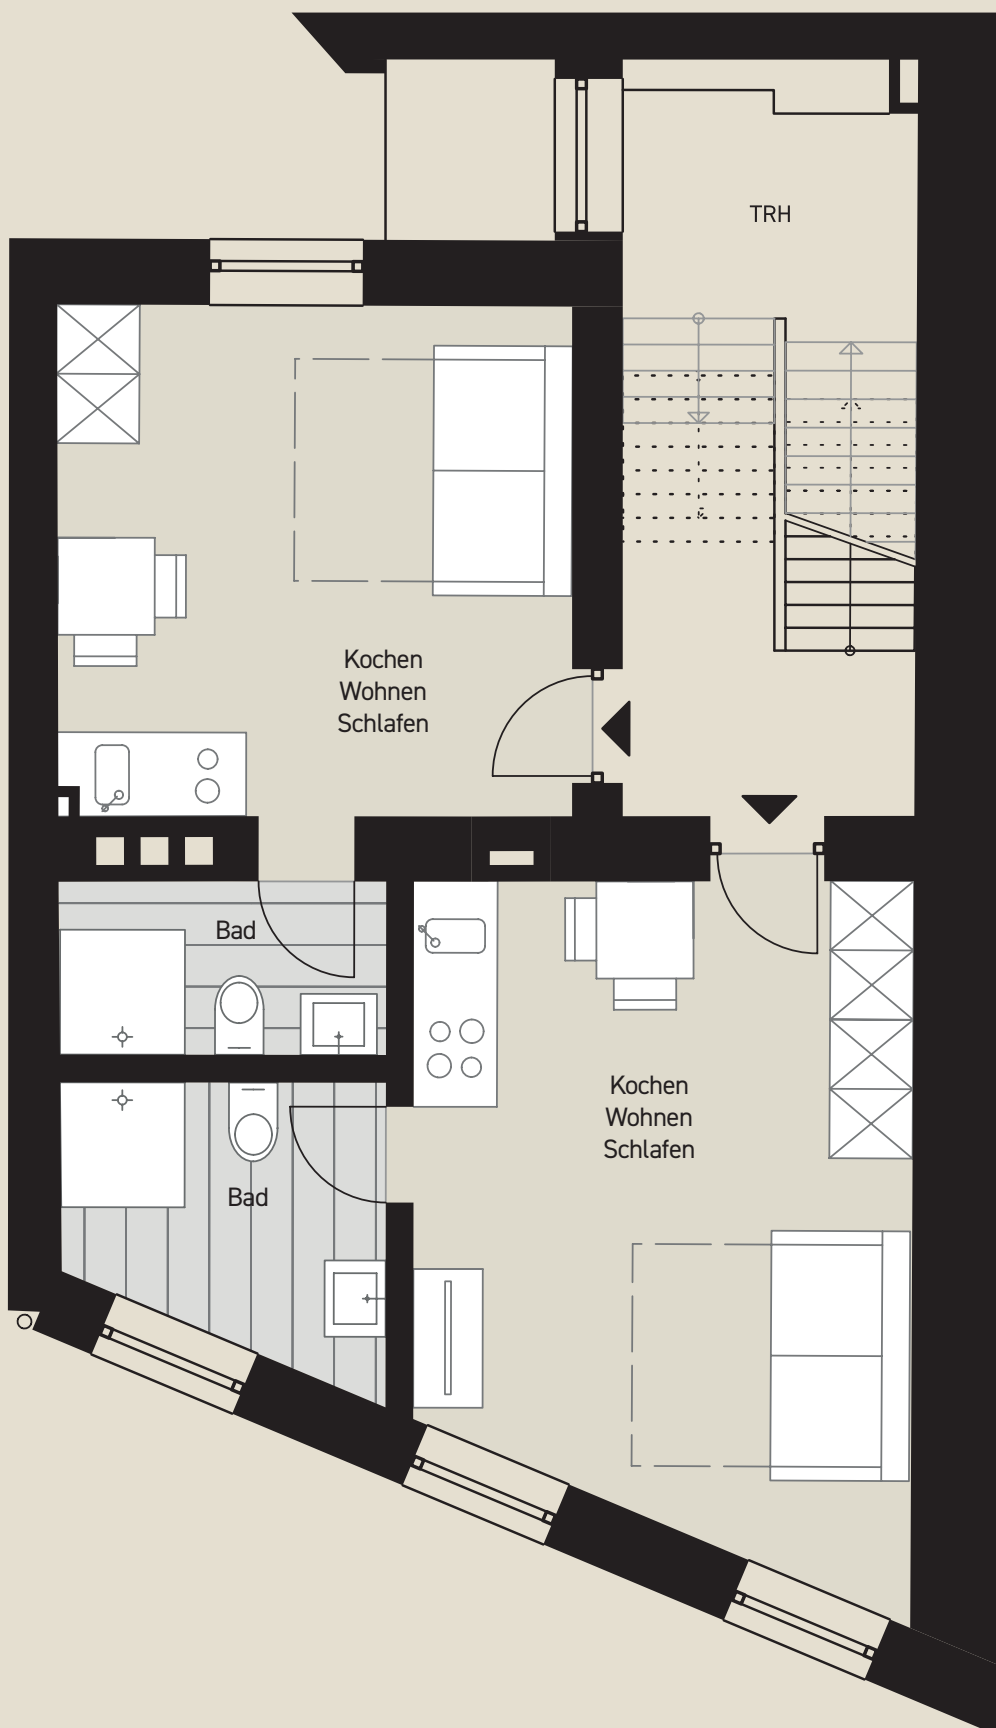

1. OBERGESCHOSS

WOHNUNG 1

Kochen / Wohnen / Schlafen ... 13,61 m²
 Bad 2,93 m²

Gesamt WE 1 16,54 m²

WOHNUNG 2

Kochen / Wohnen / Schlafen ... 16,64 m²
 Bad 4,33 m²

Gesamt WE 2 20,94 m²